


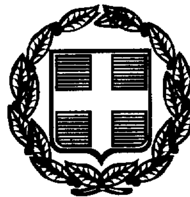

ΕΦΗΜΕΡΙΣ ΤΗΣ ΚΥΒΕΡΝΗΣΕΩΣ

ΤΗΣ ΕΛΛΗΝΙΚΗΣ ΔΗΜΟΚΡΑΤΙΑΣ

ΤΕΥΧΟΣ ΤΕΤΑΡΤΟ **Αρ. Φύλλου 638**

23 Ιουλίου 1997

ΠΕΡΙΕΧΟΜΕΝΑ

ΑΠΑΛΛΟΤΡΙΩΣΕΙΣ

ΑΝΑΚΟΙΝΩΣΕΙΣ

Αριθ. Δ12α/φ40/0/33747 (1)

Παρακατάθεση αποζημίωσης για ακίνητα που έχουν απαλλοτριωθεί με την απόφαση 1100788/19.9.94 ΦΕΚ 1047/94 τ.Δ΄ των Υπουργών Οικονομικών και ΠΕ.ΧΩ.Δ.Ε. για τη βελτίωση της εθνικής οδού Αθηνών - Θεσ/νίκης στο τμήμα της Ανατολικής Παράκαμψης Λάρισας χθ 10+675 - χθ 19+594 Παραλλαγή στη χθ 10+675 έως Γυρτώνη.

Ο ΥΠΟΥΡΓΟΣ
ΠΕΡΙΒΑΛΛΟΝΤΟΣ, ΧΩΡΟΤΑΞΙΑΣ ΚΑΙ ΔΗΜ. ΕΡΓΩΝ

Έχοντας υπόψη:

1. Τις διατάξεις των άρθρων 7 και 8 του Ν. Δ/τος 797/1971 «για αναγκαστικές απαλλοτριώσεις» (ΦΕΚ 1/1.1.1971 τ.Α΄).

2. Τις διατάξεις του Π. Δ/τος 69/8.2.1988 «για τον οργανισμό της Γενικής Γραμματείας Δημοσίων Έργων» (ΦΕΚ 28/16.2.88 τ.Α΄).

3. Τον πίνακα παρακατάθεσης των αποζημιώσεων κατά ιδιοκτησία με ημερομηνία 21.2.97 όπως έχει συνταχθεί σε εκτέλεση της απόφασης 189/26.3.96 του Μονομελούς Πρωτοδικείου Λάρισας.

4. Την εξουσιοδοτική απόφαση του Υπουργού ΠΕ.ΧΩ.Δ.Ε. Δ17α/01/79/24.8.89 ΦΕΚ 666/6.9.89 τ.Β΄, ειδοποιούμε τα πρόσωπα που έχουν ή αξιώνουν εμπράγματα δικαιώματα στα ακίνητα που έχουν απαλλοτριωθεί με την απόφαση που αναφέρεται στο θέμα ότι, η αποζημίωση των εκτάσεων και των επικειμένων τους, όπως σημειώνονται στα σχετικά κτηματολόγια, έχει κατατεθεί στο γραφείο Παρ/κών της Β΄ ΔΟΥ Λάρισας με την έκδοση του γραμματίου παρακαταθήκης 19853/6.6.97 συνολικού ποσού 263.900 δραχμών.

Η αποζημίωση έχει κατατεθεί υπέρ των φερομένων ως ιδιοκτητών κατά τις ενδείξεις των σχετικών κτηματολογίων σε συνδυασμό με τις ενδείξεις της καθοριστικής των αποζημιώσεων απόφασης και θα καταβληθεί στα πρόσωπα που θα αναγνωριστούν δικαιούχοι με απόφαση του Μονομελούς Πρωτοδικείου της περιφερείας των ακινήτων.

Η παρούσα να δημοσιευθεί στην Εφημερίδα της Κυβερνήσεως.

Αθήνα, 8 Ιουλίου 1997

Με εντολή Υπουργού

Η Τμηματάρχης

ΠΑΝ. ΑΘΑΝΑΣΑΚΟΠΟΥΛΟΥ

ΠΟΛΕΟΔΟΜΙΑ

ΑΠΟΦΑΣΕΙΣ

Αριθ. 2646 (2)

Χαρακτηρισμός ως διατηρητέου του κτιρίου «Καπνομάγαζου Κουφοκώτσιου, που βρίσκεται στη Νιγρίτα Ν. Σερρών και επί της οδού Παπαϊωάννου αρ. 34 και καθορισμός ειδικών όρων και περιορισμών δόμησης, του φερομένου ως ιδιοκτησίας του εκπολιτιστικού συλλόγου Νιγριτινών Θεσσαλονίκης «Βισάλτης».

Ο ΥΠΟΥΡΓΟΣ ΜΑΚΕΔΟΝΙΑΣ - ΘΡΑΚΗΣ

Έχοντας υπόψη:

1. Τις διατάξεις:

Του Ν. 1577/1985 (ΦΕΚ 210 Α') «Γενικός Οικοδομικός Κανονισμός» και ειδικότερα των άρθρων 3 και 4 αυτού, όπως τροποποιήθηκε μεταγενέστερα (άρθρο 1 Ν. 1772/1988 - ΦΕΚ 91 Α').

Των Π.Δ./των 358/1986 (ΦΕΚ 158 Α'), 92/1987 (ΦΕΚ 51 Α') και 492/1988 (ΦΕΚ 224 Α') για τις αρμοδιότητες και τον οργανισμό του Υπουργείου Βόρειας Ελλάδας αντίστοιχα.

2. Την απόφαση Υ 704/19.8.1988 (ΦΕΚ 575 Β') του Πρωθυπουργού, για τη μετονομασία του Υπουργείου Βόρειας Ελλάδας σε Υπουργείο Μακεδονίας - Θράκης.

3. Την από 21.4.97 αιτιολογική έκθεση της Δ/νσης Πολιτισμού του Υπουργείου Μακεδονίας - Θράκης.

4. Την από 26.5.97 απάντηση, του φερομένου ως ιδιοκτήτη του εκπολιτιστικού Συλλόγου Νιγριτινών Θεσσαλονίκης «Βισάλτης» που συμφωνεί με τα διαλαμβανόμενα στην αιτιολογική έκθεση της Δ/νσης Πολιτισμού του Υπουργείου Μακεδονίας - Θράκης, αποφασίζουμε:

1. Χαρακτηρίζουμε ως διατηρητέο το κτίριο «Καπνομάγαζο Κουφωκότσιου» που βρίσκεται στη Νιγρίτα Ν. Σερρών και επί της οδού Παπαϊωάννου αρ. 34 και καθορισμός ειδικών όρων και περιορισμών δόμησης του φερομένου ως ιδιοκτησίας το Εκπολιτιστικού Συλλόγου Νιγριτινών Θεσσαλονίκης «Βισάλτης» όπως φαίνεται στο τοπογραφικό διάγραμμα σε κλίμακα 1:500 που θεωρήθηκε από τη Δ/νση Πολιτισμού του Υ.ΜΑ.Θ. και που σε σμίκρυνση αντίτυπό του δημοσιεύεται με την απόφαση αυτή, γιατί πρόκειται για κτίριο με ιστορική αξία για την πόλη της Νιγρίτας, από τα τελευταία που έχουν διασωθεί.

2. Στο χαρακτηριζόμενο ως διατηρητέο κτίριο απαγορεύεται κάθε αφαίρεση, αλλοίωση ή καταστροφή των επί μέρους αρχιτεκτονικών και διακοσμητικών στοιχείων του.

3. Επιτρέπεται η επισκευή, ο εκσυγχρονισμός των εγκαταστάσεων, η στατική ενίσχυση και η εσωτερική διαρρύθμιση του κτιρίου, εφ' όσον δεν αλλοιώνεται ο γενικός αρχιτεκτονικός χαρακτήρας του.

4. Απαγορεύεται η τοποθέτηση κάθε είδους επιγραφών και διαφημήσεων σε οποιαδήποτε θέση του κτιρίου. Επιτρέπεται μόνο η τοποθέτηση επιγραφών μικρών διαστάσεων στην Ελληνική γλώσσα, που να πληροφορούν για τη χρήση των χώρων του κτιρίου.

5. Για οποιαδήποτε παρέμβαση στο εσωτερικό και εξωτερικό του διατηρητέου κτιρίου, όπως και για την τοποθέτηση επιγραφών, απαιτείται η έγκριση της Επιτροπής Πολεοδομικού και Αρχιτεκτονικού Ελέγχου (ΕΠΑΕ) και της Δ/νσης Πολ/μού του ΥΜΑΘ.

6. Κατά της αποφάσεως αυτής μπορεί να ασκηθεί το ένδικο μέσο της αιτήσεως ακυρώσεως ενώπιον του Συμβουλίου της Επικρατείας, εντός προθεσμίας εξήντα (60) ημερών, αρχομένης από της επομένης της δημοσιεύσεώς της στην Εφημερίδα της Κυβερνήσεως, σύμφωνα με τις διατάξεις του άρθρου 46 του Ν.Δ. 170/1973 (ΦΕΚ 229 Α'), όπως αυτό αντικαταστάθηκε από το άρθρο 28 του Ν. 702/1977 (ΦΕΚ 268 Α').

7. Κάλυψη δαπάνης: Από τις διατάξεις αυτής της απόφασης δεν προκαλείται δαπάνη σε βάρος του κρατικού προϋπολογισμού ούτε του Προϋπολογισμού του Δήμου Νιγρίτας.


8. Η ισχύς της απόφασης αυτής αρχίζει από τη δημοσίευσή της στην Εφημερίδα της Κυβερνήσεως.

Η απόφαση αυτή να δημοσιευθεί στην Εφημερίδα της Κυβερνήσεως.

Θεσσαλονίκη, 4 Ιουλίου 1997

Ο ΥΠΟΥΡΓΟΣ

ΦΙΛΙΠΠΟΣ ΠΕΤΣΑΛΝΙΚΟΣ

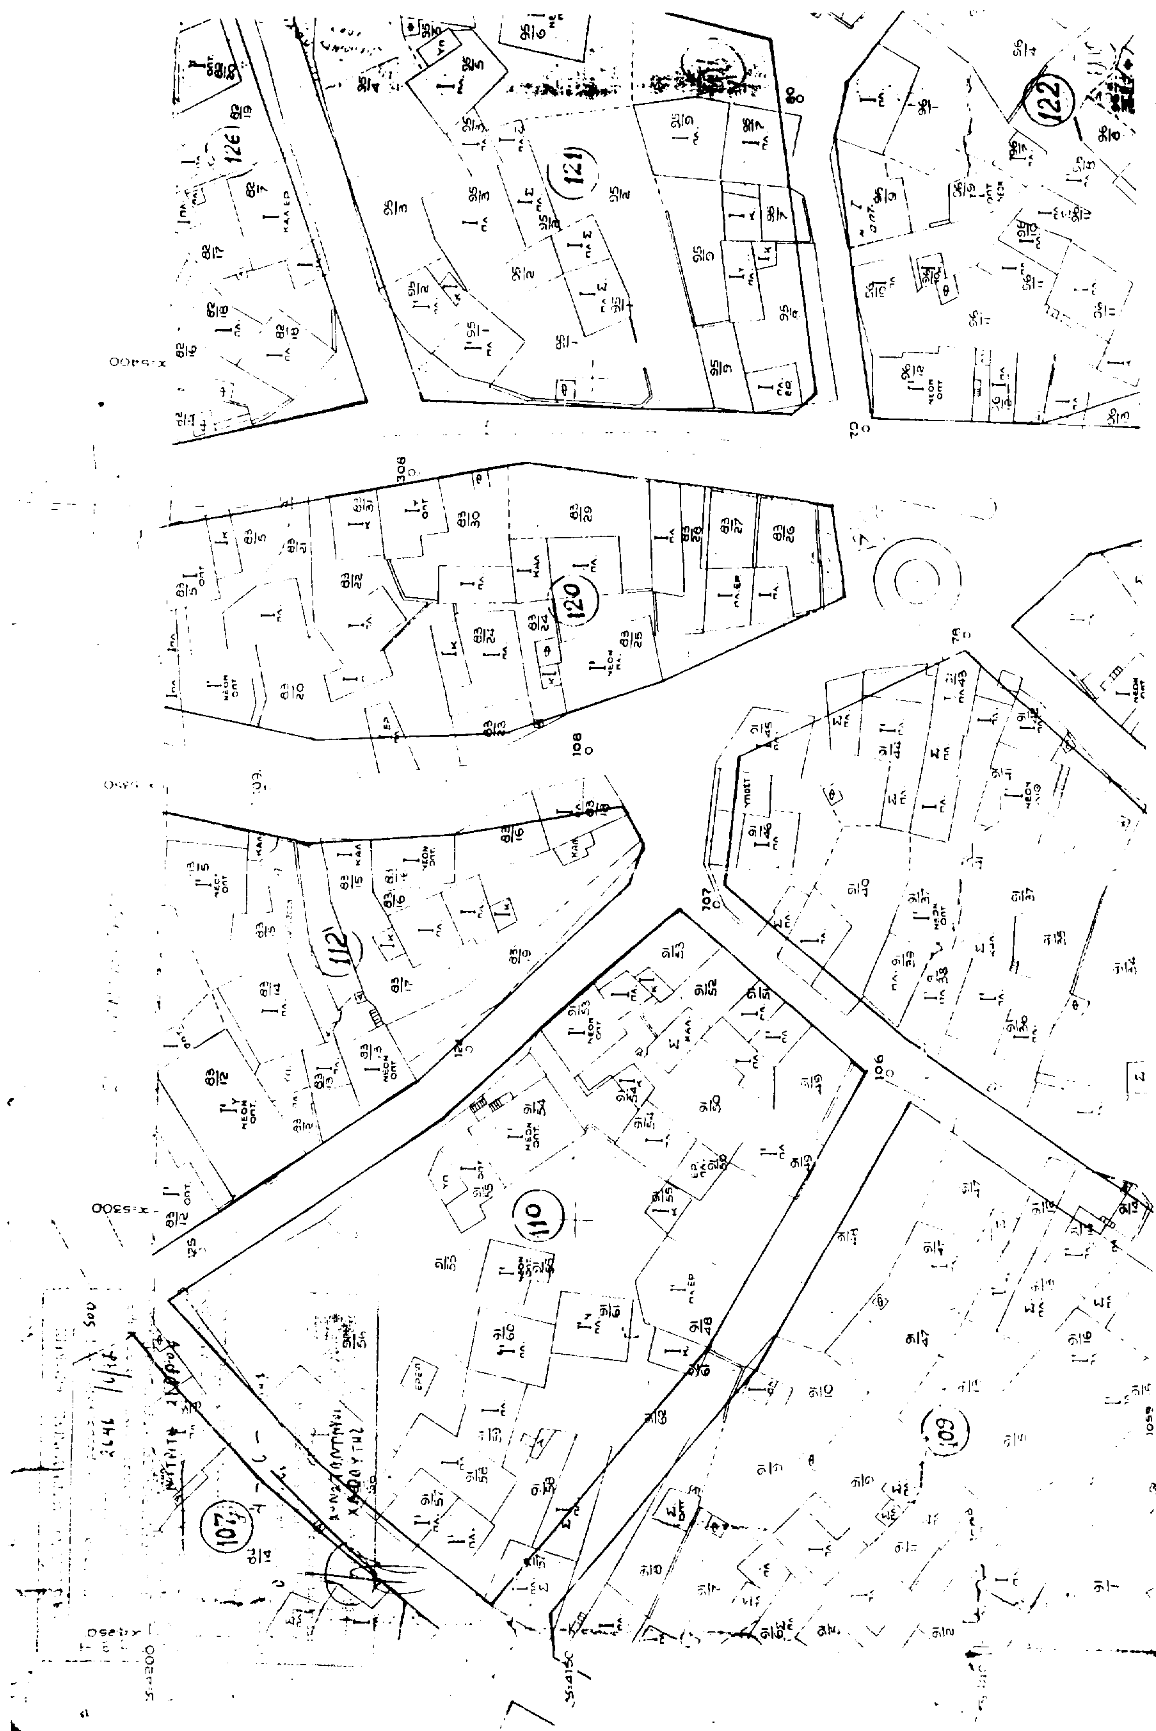

Αριθ. οικ. 30853/9284/907 (3)

Τροποποίηση ρυμοτομικού σχεδίου Πετρούπολης στην περιοχή Άλσους Αγίου Δημητρίου Ν. Αττικής.

Ο ΝΟΜΑΡΧΗΣ ΑΘΗΝΩΝ

Έχοντας υπόψη:

1. Τις διατάξεις του από 17.7.1923 Ν. Δ/τος και ειδικότερα των άρθρων 3 και 70 αυτού όπως μεταγενέστερα τροποποιήθηκαν και συμπληρώθηκαν.

2. Τις διατάξεις του Α.Ν. 314/68 (ΦΕΚ 47/Α) όπως μεταγενέστερα τροποποιήθηκαν με το υπ' αρ. 1018/71 Ν. Δ/γμα (ΦΕΚ 220/Α) και με την παρ. 3 του άρθρου 34 του Ν. 1577/85 (ΦΕΚ 210/Α).

3. Τις διατάξεις του υπ' αρ. 183/86 Π. Δ/τος (ΦΕΚ 70/Α).

4. Τις διατάξεις του Ν. 2218/94 (ΦΕΚ 90/Α) περί Ίδρυσης Νομαρχιακής Αυτοδιοίκησης κ.λπ. όπως αντικαταστάθηκαν με το Ν. 2240/94 (ΦΕΚ 153/Α/94).

5. Τον ισχύοντα Οργανισμό Εσωτερικής Λειτουργίας των Υπηρεσιών της Νομαρχίας Αθηνών (ΦΕΚ 395/Β/11.5.95) και την αρ. 643/5.10.95 απόφαση Νομάρχη Αθηνών περί μεταβίβασης αρμοδιοτήτων.

6. Τις υπ' αρ. 110/95 και 215/95 αποφάσεις του Δημοτικού Συμβουλίου Πετρούπολης.

7. Την υπ' αρ. 24/97 θέμα 10ο γνωμοδότηση του ΣΧΟΠ Νομαρχιακού Τομέα Δυτικής Αττικής.

8. Το γεγονός ότι από τις διατάξεις αυτής της απόφασης δεν προκαλείται δαπάνη σε βάρος του Κρατικού Προϋπολογισμού ούτε εις βάρος του προϋπολογισμού του Δήμου Πετρούπολης, αποφασίζουμε:

Άρθρο 1ο

Α. Εγκρίνεται η τροποποίηση του ρυμοτομικού σχεδίου Πετρούπολης στην περιοχή Άλσους Αγίου Δημητρίου με τη δημιουργία χώρου για την ανέγερση τουριστικού Περιπτέρου, στον με τα στοιχεία (α, β, γ, δ, ε, ζ, η, θ, ι, κ, α) χώρο, όπως φαίνεται στο σχετικό πρωτότυπο σχεδιάγραμμα σε κλίμακα 1:500 το οποίο συνοδεύει αυτή την απόφαση.


Β. Στον ως άνω χώρο Τουριστικού Περιπτέρου καθορίζονται οι εξής όροι δόμησης:

- Συντελεστής δόμησης: 0,10
- Μέγιστο ποσοστό κάλυψης: 0,10
- Μέγιστο ύψος: 7.50 μέτρα με επιπλέον 1.50 μέτρα εφόσον προβλεφθεί στέγη.
- Μέγιστος αριθμός ορόφων: Δύο (2).

Η παρούσα να δημοσιευθεί στην Εφημερίδα της Κυβερνήσεως.

Αθήνα, 11 Ιουλίου 1997

Με εντολή Νομάρχη
Ο Πρόεδρος της Ν.Ε. ΠΟΠΕΥ
Γ. ΑΝΑΝΙΑΔΗΣ

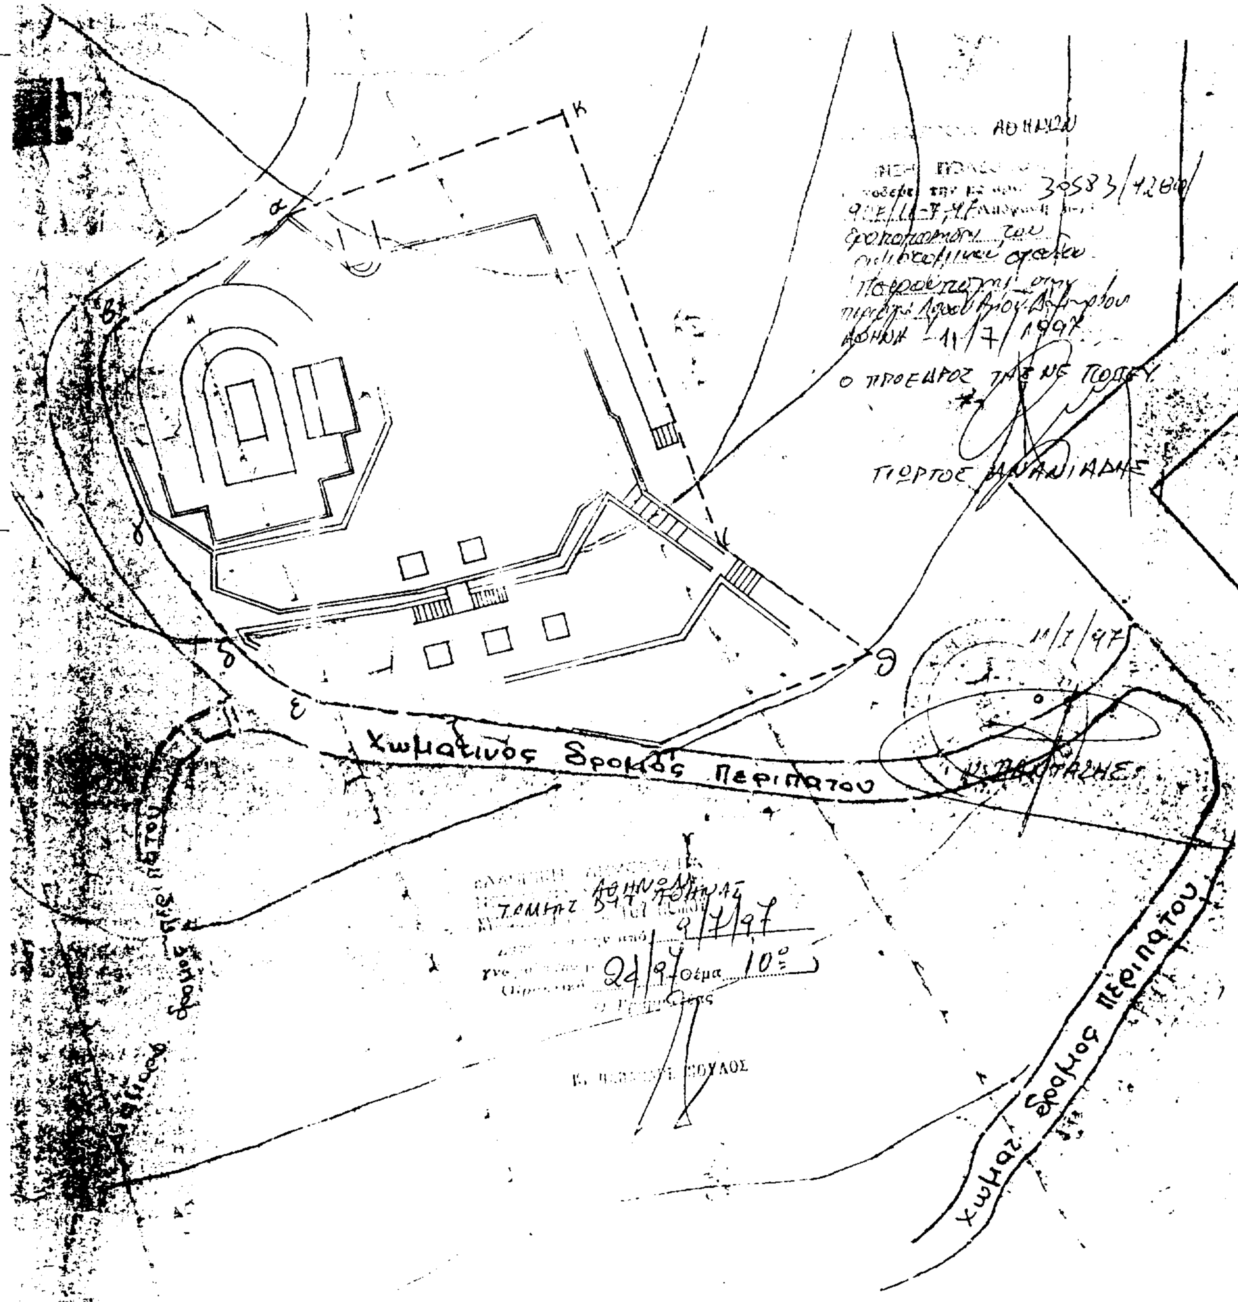
Χωματινός δρόμος Περιπάτου
Χωματ. δρόμος Περιπάτου

Αριθ. 4748/1709 (4)

Κατηγοριοποίηση, καθορισμός ορίων και όρων δόμησης των οικισμών «ΑΝΘΕΙΑ» - «ΑΙΠΕΙΑ» της Κοινότητας Άνθειας Ν. Μεσσηνίας.

Ο ΝΟΜΑΡΧΗΣ ΜΕΣΣΗΝΙΑΣ

Έχοντας υπόψη:

1. Το Π. Δ/γμα της 24.4/3.5.85 (ΦΕΚ 181 Δ) με θέμα «Τρόπος καθορισμού ορίων οικισμών της Χώρας μέχρι 2000 κατοίκους, κατηγορίες αυτών και καθορισμός όρων και περιορισμών δόμησής τους, όπως τροποποιήθηκε με τα Π. Δ/γματα 14.2.1987 (ΦΕΚ 133 Δ/23.2.1987) και 25.4.1989 (ΦΕΚ 293 Δ/16.5.1989).

2. Το άρθρο 3 παρ. 1 του Ν. 2242/94/ΦΕΚ 162 Δ/94.

3. Την 321/147/22.1.1990 (ΦΕΚ 50 Δ/5.2.1990) απόφαση Νομάρχη Μεσσηνίας με θέμα τον «καθορισμό γραμμής δόμησης και καθορισμός πλάτους δρόμων από κατάτμηση οικοπέδων, σε οικισμούς Ν. Μεσσηνίας που ισχύει το Π.Δ. της 24.4.1985 όπως τροποποιήθηκε με την 5525/1877/91 απόφαση Νομάρχη Μεσσηνίας (ΦΕΚ 649 Δ/25.9.91).

4. Την υπ' αριθμ. Γ4δ/15883/1903 κοινή απόφαση Υπουργών Προεδρίας και Περιβάλλοντος Χωροταξίας και Δημοσίων Έργων.

5. Την απογραφή οικισμών και πληθυσμού του Ν. Μεσσηνίας του 1981 και 1991 της Ε.Σ.Υ.Ε.

6. Τη μελέτη των «Ανοικτών Πόλεων» που εκπονήθηκε από ομάδα μελετών για τους οικισμούς «ΑΝΘΕΙΑ» - «ΑΙΠΕΙΑ» της Κοινότητας Άνθειας.

7. Την απόφαση του Κοινοτικού Συμβουλίου με αρ. 1/97.

8. Την ομόφωνη γνώμη του Συμβουλίου ΧΟΠ Ν. Μεσσηνίας με αρ. πρακτικού 3ον θέμα 2ον για τα όρια, την κατηγοριοποίηση και για τον καθορισμό όρων δόμησης των οικισμών «ΑΝΘΕΙΑ» - «ΑΙΠΕΙΑ» της Κοινότητας Άνθειας.

9. Το άρθρο 29Α του Ν. 1558/85 που προστέθηκε με το άρθρο 27 του Ν. 2081/92.

10. Το Π. Δ/γμα 347/93 «περί λήψης μέτρων για την ασφάλεια της υπεραστικής συγκοινωνίας».

11. Τις γνωμοδοτήσεις των φορέων, αποφασίζουμε:

Καθορίζουμε τα ακόλουθα:

1. ΟΡΙΑ ΟΙΚΙΣΜΩΝ

όπως αυτά φαίνονται και περιγράφονται στο τοπογραφιό Δ/μμα του οικισμού, κλ. 1:5.000, που συνοδεύει την απόφαση αυτή και έχει θεωρηθεί από τη Δ/ντρια ΠΕ.ΧΩ.ΠΟ Ν.Α. Μεσσηνίας, στις ....97.

1.1. ΟΡΙΑ ΟΙΚΙΣΜΟΥ ΑΝΘΕΙΑΣ (1, 2, 3, 4, 5, 22, 23, 24, 25, 1) και (6, 7, 8, 9, 10, ... 19, 20, 21, 6).

1.2. ΟΡΙΑ ΟΙΚΙΣΜΟΥ ΑΙΠΕΙΑΣ (1΄, 2΄, 3΄, 4΄, 5΄, 20΄, 21΄, 1΄) και (6΄, 7΄, 8΄, ... 17΄, 18΄, 10, 9, 8, 19΄, 6΄).

– Όρια τομέα Ι

(1΄, 2΄, 3΄, 4΄, 5΄, 20΄, 21΄, 1΄) και (6΄, 7΄, 8΄, 9΄, ... 14΄, 17΄, 18΄, 10, 9, 8, 19΄, 6΄)

– Όρια τομέα ΙΙ

(14΄, 15΄, 16΄, 17΄, 14΄)

17΄-14΄ Κατά μήκος του δρόμου.

2. ΚΑΤΗΓΟΡΙΟΠΟΙΗΣΗ ΟΙΚΙΣΜΩΝ

Οικισμός Άνθειας

Θέση στο Χώρο	: (Α3)	ούτε Περιαστικός, ούτε Παραλιακός ή Τουριστικός
Βαθμός Προστασίας	: (Β3)	Αδιάφορος
Δυναμικότητα	: (Γ2)	Στάσιμος
Βαθμός Διασποράς	: (Δ2)	Διάσπαρτος
Μέγεθος	: (Ε2)	Μεσαίος

Οικισμός Αίπειας

Θέση στο Χώρο	: (Α3)	ούτε Περιαστικός, ούτε Παραλιακός ή Τουριστικός
Βαθμός Προστασίας	: (Β3)	Αδιάφορος
Δυναμικότητα	: (Γ2)	Στάσιμος
Βαθμός Διασποράς	: (Δ2)	Διάσπαρτος
Μέγεθος	: (Ε1)	Μικρός

3. ΟΡΟΥΣ ΔΟΜΗΣΗΣ

3.1. ΓΕΝΙΚΟΥΣ ΟΡΟΥΣ ΔΟΜΗΣΗΣ

Οικισμός Άνθειας

Αρτιότητα: 500 τ.μ.

Παρεκκλίσεις Αρτιότητας, Συντελεστής Δόμησης, Ποσοστό Κάλυψης, Σύστημα Δόμησης, Μέγιστο Ύψος Κτιρίου: Σύμφωνα με το άρθρο 5 του Π.Δ. της 24.4/3.5.85 ΦΕΚ 181 Δ όπως τροποποιήθηκε και ισχύει.

Οικισμός Αίπειας

Αρτιότητα: ΤΟΜΕΑΣ Ι 500 τ.μ.
ΤΟΜΕΑΣ ΙΙ 1.500 τ.μ.

Παρεκκλίσεις Αρτιότητας, Συντελεστής Δόμησης, Ποσοστό Κάλυψης, Σύστημα Δόμησης, Μέγιστο Ύψος Κτιρίου: Σύμφωνα με το άρθρο 5 του Π.Δ. της 24.4/3.5.85 ΦΕΚ 181 Δ όπως τροποποιήθηκε και ισχύει.

4. ΕΙΔΙΚΟΥΣ ΟΡΟΥΣ ΔΟΜΗΣΗΣ
(Για τους δύο οικισμούς)

Στέγες:
– Μονόριχτες 30%, δίρριχτες ή τετράριχτες 30%-40%
– Επικάλυψη με κεραμίδι γενικά
– Για ειδικά κτίρια και κτίρια αμιγούς επαγγελματικής χρήσης, επιτρέπεται η μη επιβολή στέγης, μετά από γνώμη της Ε.Π.Α.Ε.

Εξώστες ή ημιυπαίθριοι χώροι: Απαγορεύονται οι περιμετρικοί και συνεχόμενοι εξώστες που δεν αντιστοιχούν σε ανοίγματα δεν έχουν λειτουργική εξάρτηση απ' την κυρίως οικοδομή. Μέγιστο πλάτος εξώστη 1.20 μ. Στηθαίο, κιγκλίδωμα και υλικά ελεύθερα.

5. ΓΡΑΜΜΗ ΔΟΜΗΣΗΣ - ΠΛΑΤΟΣ ΔΡΟΜΩΝ
(Για τους δύο οικισμούς)

– Σύμφωνα με:

α) Το Π.Δ. της 24.4/3.5.85/ΦΕΚ 181 Δ όπως τροποποιήθηκε και ισχύει.

β) Το Π.Δ. 347/93 «Λήψη μέτρων για την ασφάλεια της υπεραστικής συγκοινωνίας».

γ) Την 321/90/ΦΕΚ 50Δ/90 απόφαση Νομάρχη Μεσσηνίας όπως τροποποιήθηκε με την 5525/1877/91 ΦΕΚ 649/Δ/91 απόφαση Νομάρχη.

6. ΠΡΟΣΤΑΣΙΑ ΜΝΗΜΕΙΩΝ
(Σύμφωνα με το 180/97 έγγραφο της 5ης Εφορείας Βυζαντινών Μνημείων)

Στον οικισμό Άνθεια

Ο Ναός Αγ. Ιωάννη (σημειώνεται με Α΄): Ζώνη προστασίας 15 μ. γύρω του.

Στον οικισμό Αίπεια

Ο Ναός Αγ. Ιωάννη Θεολόγου (Α): Ζώνη προστασίας 40 μ. γύρω του.

Το ελαιοτριβείο Μπουλμέτη - Γκίζα (Β:) Ζώνη προστασίας 5 μ. γύρω του.

Η οικία Φίλιππα - Γκίζα (Γ): Ζώνη προστασίας 15 μ. γύρω του.

Ο Ναός Αγ. Γεωργίου (Δ): Ζώνη προστασίας 15 μ. γύρω του.

7. Κατά τα λοιπά ισχύουν οι διατάξεις του Π.Δ. 24.4/3.5.85 (ΦΕΚ 181 Δ), όπως τροποποιήθηκε και ισχύει.

8. Κάλυψη δαπάνης

Από τις διατάξεις αυτής της απόφασης δεν προκαλείται δαπάνη σε βάρος του Κρατικού προϋπολογισμού.

9. Η απόφαση αυτή, μαζί με το Δ/μμα κλ. 1:5.000 που τη συνοδεύει να δημοσιευθεί στην Εφημερίδα της Κυβερνήσεως.

Η ισχύς της αρχίζει από την ημερομηνία που θα δημοσιευθεί στην Εφημερίδα της Κυβερνήσεως.

Καλαμάτα, 10 Ιουλίου 1997

Ο Νομάρχης
ΠΑΝ. ΦΩΤΕΑΣ

ΥΠΟΜΝΗΜΑ

- – – – Ορια πριν του 1923
- ——— Ορια οικισμου προτεινομενα απο την Δ/νση ΠΕ.ΧΩ.ΠΟ
- ▬▬ Νέα εθνική οδός (υπο μελετη)

ΠΕΡΙΓΡΑΦΗ ΟΡΙΩΝ ΟΙΚΙΣΜΟΥ ΑΝΘΕΙΑΣ

1. Βορειοανατολικη γωνια , ιδιοκτησίας Χρυσ. Ματζάρα
1-2. Κατά μηκος μονοπατιου.
2. Σημείο τομης μονοπατιου, με νοητη προεκταση νοτιας πλευρας εκκλησιας Αγ. Ιωαννη.
3. Οικια Κλαμου Περ. Παρασκευοπουλου
4. Οικια Γιάννη Αθανασοπουλου (πρωην Τσολκα)
5. Οικια Παρασκ. Γραμμα
6. Οικια Τασιας Παρασκευοπουλου
7. Οικια Παρασκευης Γιαννακοπουλου
8. Οικια Ηλία Κορομηλά
9. Οικια Παν. Τζωρτζη
10. Οικια Κοκκορογιαννη
11. Σημείο στο δρόμο προς Ρωμαικο Λουτρο, σε αποσταση 200 μ. απ' αυτοι.
12. Οικια Δημητρ. Κοτταρίδη
13. Οικία Σιμου Χάργα
14. Σημείο στο δρομο , 65 μ. δυτικα απ' τη διασταυρωση του με το δρόμο προς Αγ. Ιωάννη.
15. Οικία Κων/νου Δημόπουλου
16. Βοηθητικό κτίσμα οικιας Νικ. Κανελλόπουλου
17. Ερειπωμένη αγροικια Φιλογιαννη
18. Σημείο στο δρόμο προς Τεπελάδες, 30 μ. ανατολικά απ' την ανατολικη πλευρα της αγροικίας Φιλόγιαννη
19. Σημείο στο δρόμο , 220 μ. απ τη διασταυρωση του με την εθνική οδό.
20. Σημείο σο δρόμο , 70 μ. απ τη διασταυρωση του με την εθνική οδό.
21. Οικία Ευστ. Φλεσσα
22. Οικία Παναγ. Γραμμά
23. Οικία Κων/νου Αναγνωστόπουλου
24. Οικία Κων/νου Τζωρτζη
25. Παλιά οικία Ελενης Πολυχρονοπουλου

ΠΕΡΙΓΡΑΦΗ ΟΡΙΩΝ ΟΙΚΙΣΜΟΥ ΑΙΠΕΙΑΣ

1'. Σημείο στο δρόμο προς νεκροταφειο , 10μ. ανατολικά απ' τη διασταυρωση του με το δρόμο προς Ανθεια.
2'. Εκκλησία Αγ. Ιωάννης
3'. Οικια Σ. Τσιλίκου
4'. Ν.Α. γωνια οικοπέδου Παν. Παυλακη
5'. Σημείο στο δρόμο , 410 μ. απ' τη διασταυρωση του με την εθνικη οδό.
6'. Σημείο στο δρόμο, 140 μ. απ' τη διασταυρωση του με την εθνική οδό.
7'. Σημείο στη νοητή προεκταση της νοτιας πλευρας της οικίας Γεωρ. Φατσωρου , σε αποσταση 40 μ. απ' τη ανατολική πλευρα της.
8'. Σημείο στο δρόμο προς Λευκαδα , 95 μ. απ' τη διασταυρωση του με την εθνικη οδό.
9'. Β.Α. γωνια οικίας Κληρ. Γ. Μπιτσανη .
10'. Σημείο τομης εθνικης οδου με νοητη προεκταση βόρειας πλευρας ιδιοκτησιας Γεωρ. Τσολκα.
10'-11'. Κατα μηκος εθνικης οδου.
11'. Τομη εθνικης οδου με βόρεια πλευρα ιδιοκτησιας Χρ. Γεωργουση.
12'. Στροφη μονοπατιου.
13'. Σημείο στο δρόμο, 130 μ. απ' το εκκλησάκι Αγ. Νικολάου
14'. Σημείο στο δρόμο "Βαθυ ρεμμα", 115 μ. απ' το εκκλησάκι Αγ. Νικολάου.
15'. Ερειπωμένη αγροικια Αναστασόπουλου
16'. Οικία κ. Λαζάρου
17'. Σημείο στο δρόμο "Βαθυ ρεμμα", 40 μ. απ' τη διασταυρωση του με το δρόμο προς ποταμό Αρι.
18'. Οικια Κορνηλίου Γκιζα
10. Οικια Κοκορόγιαννη
9. Οικία Παν. Τζώρτζη
8. Οικία Ηλ. Κορομηλά
19'. Σημείο στο δρόμο , 65 μ. απ' τη διασταυρωση του με εθνική οδό.
20'. Βοηθητικό κτισμα οικίας Παν . Κανελλοπουλου
21'. Οικία Γεωρ. Τσιλίκου.

ΕΙΣΗΓΗΣΗ	Η ΠΡΟΪΣΤΑΜΕΝΗ ΤΜΗΜΑΤΟΣ ΧΟΠΣ Καλ/τα [illegible] -97	ΘΕΩΡΗΘΗΚΕ Ο Δ/ΝΤΡΙΑ ΠΕ.ΧΩ.ΠΟ Καλ/τα [illegible] -97	ΕΓΚΡΙΘΗΚΕ Με την υπ αρ. [illegible] υπόφαση Καλ/τα [illegible] -97 Ο ΝΟΜΑΡΧΗΣ
Ν. Λαμπρ. [illegible] Νιανιάρα Αρχ. Μηχ/κός	Αικ. Βαρδουνιώτη Τοπ. Μηχ/κός Β 8	[illegible] Κολάμου Αρχ. Μηχ/κός Α 8	ΠΑΝ. ΦΩΤΕΑΣ

ΚΛ. 1 : 5.000

ΟΡΙΟΘΕΤΗΣΗ ΟΙΚΙΣΜΩΝ ΑΝΘΕΙΑΣ ΚΑΙ ΑΙΠΕΙΑΣ ΚΟΙΝ. ΑΝΘΕΙΑΣ

ΝΟΜΑΡΧΙΑΚΗ ΑΥΤΟΔΙΟΙΚΗΣΗ ΜΕΣΣΗΝΙΑΣ
ΝΟΜΑΡΧΙΑΚΗ ΕΠΙΤΡΟΠΗ ΥΠΟΔΟΜΩΝ
Δ/ΝΣΗ ΠΕΡΙΒΑΛΛΟΝΤΟΣ - ΧΩΡΟΤΑΞΙΑΣ ΚΑΙ ΠΟΛΕΟΔΟΜΙΑΣ
ΤΜΗΜΑ ΧΩΡΟΤΑΞΙΚΟΥ ΚΑΙ ΠΟΛΕΟΔΟΜΙΚΟΥ ΣΧΕΔΙΑΣΜΟΥ